Продается коммерческая недвижимость, Россия, Москва, улица Алабяна, 10к4 — Россия, Москва, улица Алабяна, 10к4

Объявление:	#228407
Заголовок:	Продается коммерческая недвижимость, Россия, Москва, улица Алабяна, 10к4
Тип объекта:	ПСН
Адрес:	Россия, Москва, улица Алабяна, 10к4
Цена:	13 880 000
Описание:	Подаётся ниже рынка помещение на ул. Алабяна д.10 к 4 в цокольном этаже 5 этажной сталинки с полноценными окнами и отличной высотой 2.8 метра. Общая площадь 81 м2 хорошее просторное помещение с высоким потолком подойдёт под образовательные, спортивные, медицинские(массах и spa) цели, типографию и фотостудию, малый бизнес и оказание услуг. Сухое светлое помещение. Высота даёт свободу вашим планам. Обжитый район с состоятельным слоем населения даёт вам иметь высокодоходный бизнес.
Площадь:	81.0 м
Параметры:	81.0 м этажность 5 Панфиловская · 4 мин пешком
До метро:	4 мин (пешком)
Тип сделки:	Продажа
Тип недвижимости:	Коммерческая
Возможное назначение:	Парикмахерская, Фитнес, Фотостудия, Коммерция, Офис, Спа салон, Йога, Массажный салон, Рабочий кабинет, Спортивный зал, Тату салон, Типография, Турагенство, Учебный центр, Фото студия
Путь до метро:	Пешком
Время до метро:	4 мин.
Метро:	Панфиловская
Этаж:	-1
Этажей:	5
Общая площадь:	81 м2
Высота потолков:	2.8 м.
Отопление:	Центральное
Вентиляция:	Естественная
Кондиционирование:	Нет
Год постройки:	1956 г.
Пожаротушение:	Сигнализация
Тип здания:	Свободное
Вход:	Отдельный со двора
Тип договора:	Продажа объекта
Электрическая мощность:	15 кВТ

Фотографии объекта















Фото 7



Фото 8

ПОДВАЛ

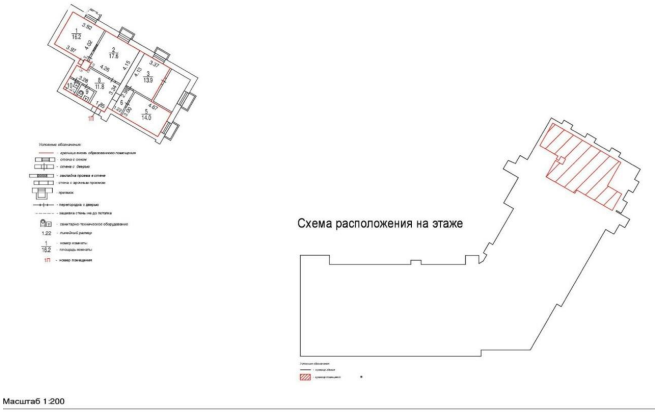


Схема расположения на этаже

Масштаб 1:200

Фото 9

Масштаб 1:200