


Сдается в аренду коммерческая недвижимость, Россия, Москва, Мытная улица, 46/2с3 — Россия, Москва, Мытная улица, 46/2с3

Объявление:	#226981
Заголовок:	Сдается в аренду коммерческая недвижимость, Россия, Москва, Мытная улица, 46/2с3
Тип объекта:	ПСН
Адрес:	Россия, Москва, Мытная улица, 46/2с3
Цена:	450 000 /мес
Описание:	Сдается отличное торговое помещение 170 кв.м (1 этаж - 140 кв.м ,подвал - 30 кв.м) Два входа , витринное остекление, эл.мощность 55 кВт.Ранее помещение арендовал винный ресторан.
Площадь:	170.0 м
Параметры:	170.0 м этаж 1 этажность 5 Шаболовская · 6 мин пешком
До метро:	6 мин (пешком)
Этаж:	1 из 5
Вс:	1328
Тип сделки:	Аренда
Тип недвижимости:	Коммерческая
Возможное назначение:	Бизнес, Офис, Свободное назначение
Путь до метро:	Пешком
Время до метро:	6 мин.
Метро:	Шаболовская
Этажей:	5
Общая площадь:	170 м2
Предоплата:	1 месяц
Залог:	100 %
Залог тип:	%
Срок аренды:	длительный срок
Высота потолков:	3.5 м.
Отопление:	Центральное
Вентиляция:	Приточная
Кондиционирование:	Местное
Пожаротушение:	Спринклерная
Тип здания:	Жилой дом
Минимальный срок аренды:	11
Вход:	Отдельный с улицы
Тип договора:	Прямая аренда
Период оплаты:	месяц
Форма налогообложения:	УСН
Электрическая мощность:	55 кВт

Фотографии объекта

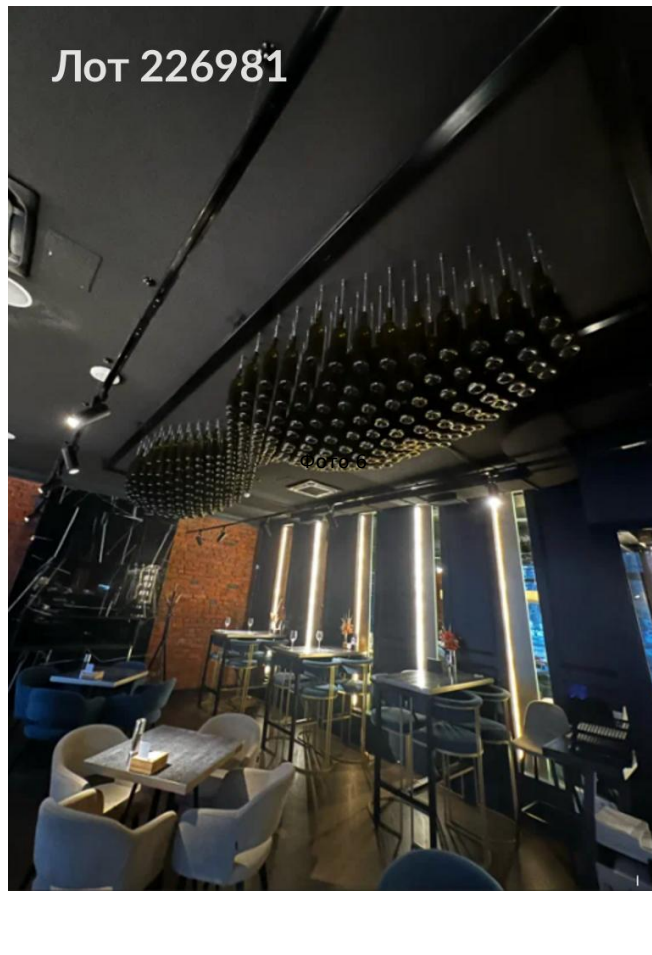

КАДАСТРОВЫЙ ПАСПОРТ
ПОМЕЩЕНИЯ

Лист № 2, всего листов 3

Кадастровый номер _____
Инвентарный номер (ранее
присвоенный учетный номер) 1242/24 (00015396:0014)

2. План расположения помещения на этаже (графическая часть)

h = 3.00 м

1 этаж

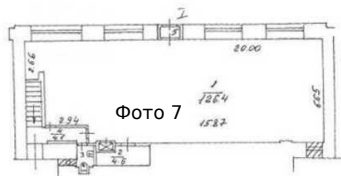


Фото 7

Масштаб 1: 200

Начальник

Центральный



(подпись)

Субботина
Елена-Александровна
Зам. начальника
Центрального БТИ г. Москвы

Н. И. Курочкина

(инициалы, фамилия)

КАДАСТРОВЫЙ ПАСПОРТ
ПОМЕЩЕНИЯ

Лист № 2, всего листов 3

Кадастровый номер _____
Инвентарный номер (ранее
присвоенный учетный номер) 1242/24 (00015396:0002)

2. План расположения помещения на этаже (графическая часть)

h = 3.00 м

подвал

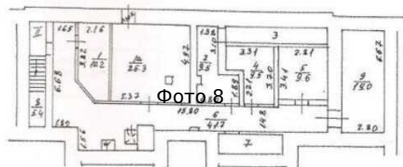


Фото 8

Масштаб 1: 200

Начальник БТИ

Центральный



(подпись)

Субботина
Елена Александровна
Зам. начальника
Центрального БТИ г. Москвы

Н. И. Курочкина

(инициалы, фамилия)